

# ZESPÓŁ BUDYŃKÓW MIESZKALNYCH WIELORODZINNYCH

Z PROJEKTOWANYMI INSTALACJAMI WEWNĘTRZNYMI

I GARAŻAMI PODZIEMNYMI

WRAZ Z ZAGOSPODAROWANIEM TERENU DZIAŁKI

AL. M. J. PIŁSUDSKIEGO RÓG KS. J. I. SKORUPKI

W PIASTOWIE, dz.ew.nr 71/1/3, 71/1/4, 71/1/5, 493



## Bud-Rim

### DEVELOPMENT

Bud-Rim DEVELOPMENT

www.bud-rim.com.pl

tel:(0-22) 750 17 11 lub 570 810 870

adres: ul. Naderzyńska 1 piętro 94, 05-500 Piastowo

**NUMER LOKALU**


**U.05**

**POWIERZCHNIA UŻYTKOWA**

**169,00 m<sup>2</sup>**

**PIĘTRO**

**PARTER**

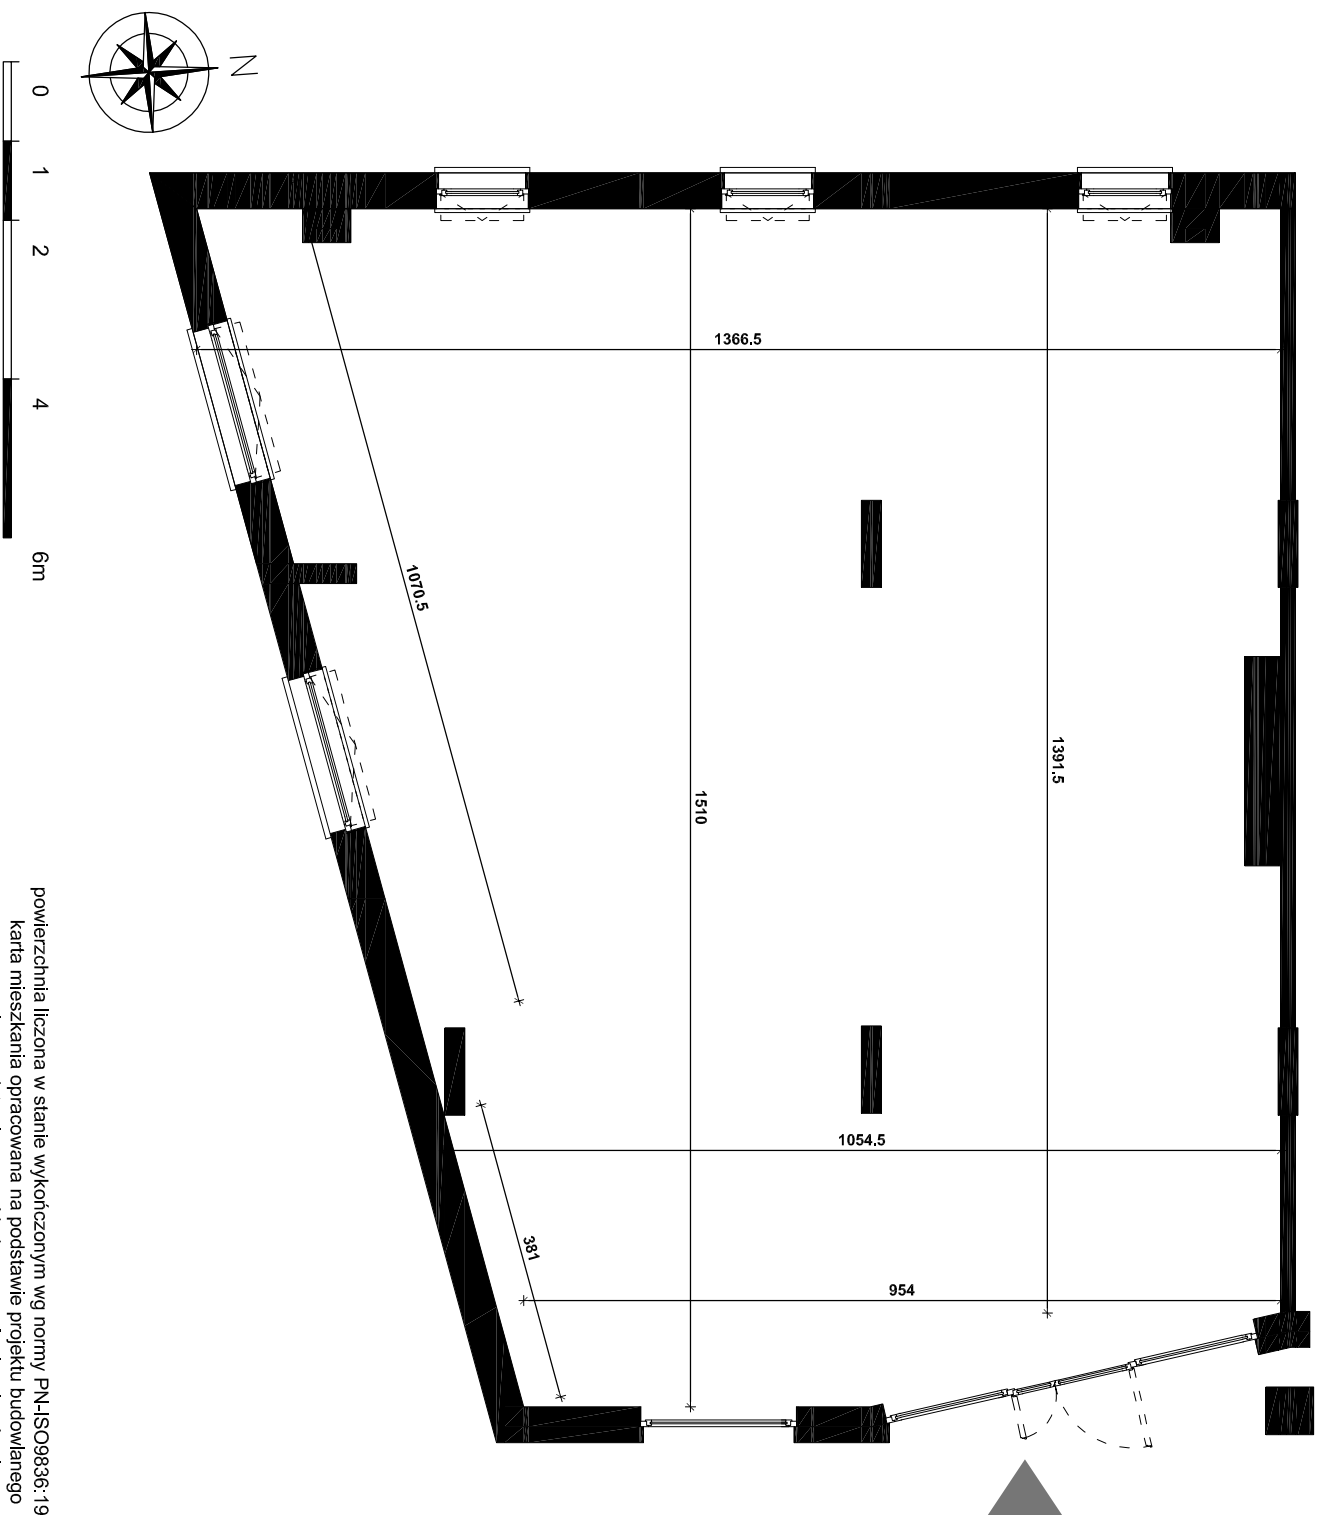

powierzchnia liczona w stanie wykończonym wg normy PN-ISO9836:1997  
karta mieszkania opracowana na podstawie projektu budowlanego  
na rzucie przedstawiono przykładową aranżację mieszkania

**SYTUACJA**

