

Budynek przy ulicy Puławskiej 27 w Piasecznie


NR LOKALU
PIĘTRO

8
PARTER

POWIERZCHNIA UŻYTKOWA 194,35m²

PAS GRUNTU

~35,00 m²

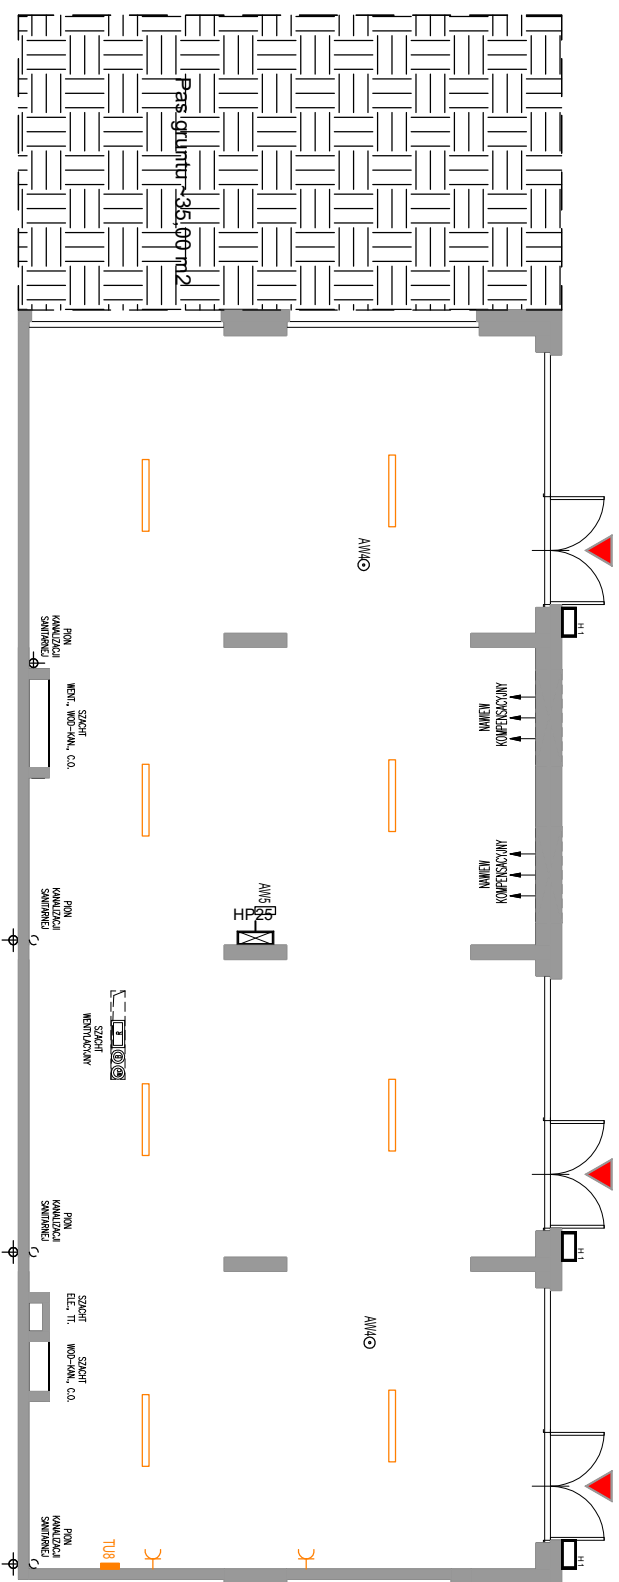

Ściany możliwe do demontażu

Ściany niedemontowalne

UWAGA:
Powierzchnie liczone wg. normy PN-ISO 9836:1997.
Rysunek na podstawie projektu budowlanego.

Możliwe jest wystąpienie niewielkich zmian w projekcie wykonawczym.
Wypośazenie, meble, biały montaż, drzwi wewnętrzne przedstawiają jedynie przykładową aranżację i nie stanowią wypośazenia lokalu.

www.bud-rim.com.pl

14.10.2022