




LEGENDA:

- Tablica bezpiecznikowa
- Gniazdo wtykowe
- Gniazdo wtykowe podwójne
- Gniazdo wtykowe - okap
- Wypust zasilający - kuchnia indukcyjna
- Gniazdo wtykowe - lodówka
- Gniazdo wtykowe hermetyczne
- Gniazdo wtykowe hermetyczne podwójne
- Gniazdo wtykowe hermetyczne - zmywarka
- Gniazdo wtykowe hermetyczne - pralka
- Gniazdo telefoniczne
- Gniazdo internetowe
- Gniazdo telewizyjne
- Łącznik oświetleniowy 1-biegunowy
- Łącznik oświetleniowy schodowy
- Łącznik oświetleniowy hermetyczny
- Łącznik oświetleniowy 2-biegunowy
- Wypust oświetleniowy sufitowy - wiszący
- Wypust oświetleniowy ścienny
- Przycisk dzwonka
- Dzwonek - bez osprzętu
- Wideodomofon
- Zasilanie rolet okiennych
- Wypust do zasilania klimatyzacji
- Klimatyzacja

LEGENDA:

- Wypust pod grzejnik łazienkowy
- Grzejnik płytowy
- Zawór czepzalny wody zimnej

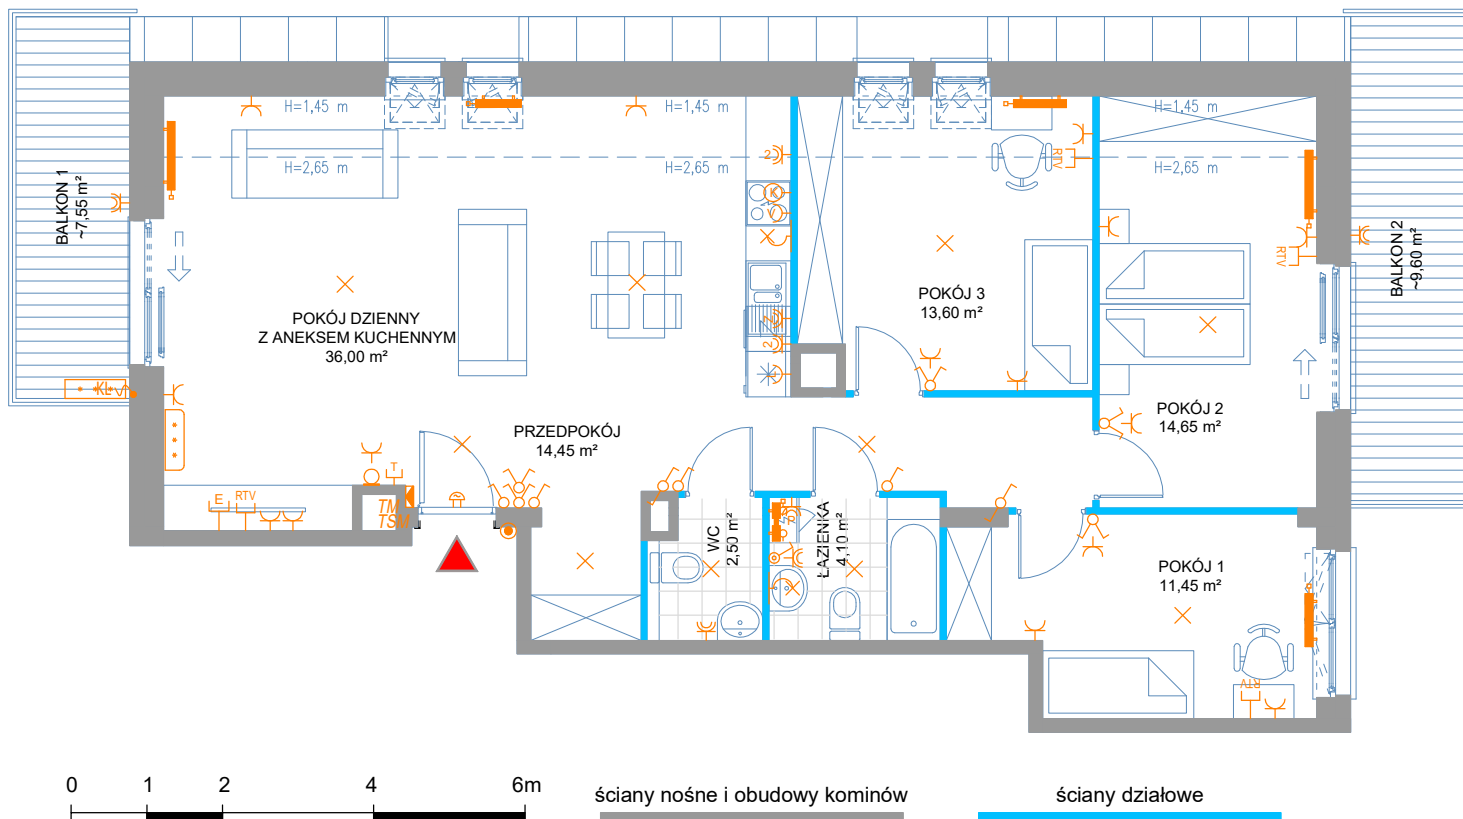

UWAGA:
 Powierzchnie liczone wg. normy PN-ISO 9836:2015-12. Rysunek na podstawie projektu budowlanego. Możliwe jest wystąpienie niewielkich zmian w projekcie wykonawczym lub na etapie realizacji.
 Wyposażenie m.in: meble, biały montaż, urządzenia elek., drzwi wewnętrzne przedstawiają jedynie przykładową aranżację i nie stanowią wyposażenia lokalu.
 Wyposażenie i wielkość zaproponowanych urządzeń ma charakter orientacyjny. Wyjście na taras/balkon/loggię/ogródek - możliwa różnica poziomów.
 Niniejsza karta katalogowa nie stanowi oferty w rozumieniu przepisów Kodeksu Cywilnego.



SOSNOWY ZAKĄTEK II

TRZY BUDYNKI MIESZKALNE
 przy ul. Poniatowskiego w Otwocku

NR MIESZKANIA	13
BUDYNEK	A
PIĘTRO	3
LICZBA POKOI	4
POWIERZCHNA UŻYTKOWA	96,75 m²
PRZEDPOKÓJ	14,45 m ²
WC	2,50 m ²
ŁAZIENKA	4,10 m ²
POKÓJ 1	11,45 m ²
POKÓJ 2	14,65 m ²
POKÓJ 3	13,60 m ²
POKÓJ DZIENNY Z ANEKSEM KUCH.	36,00 m ²
BALKON 1	~7,55 m ²
BALKON 2	~9,60 m ²

