


LEGENDA

- Grzejnik łazienkowy drabinkowy
- Grzejnik płytowy
- Zawór czerpalny wody zimnej
- TM**
TSM Tablica bezpiecznikowa
- Gniazdo wtykowe
- Gniazdo wtykowe podwójne
- Gniazdo wtykowe - okap
- Wypust zasilający - kuchnia indukcyjna
- Gniazdo wtykowe - lodówka
- Gniazdo wtykowe hermetyczne
- Gniazdo wtykowe hermetyczne podwójne
- Gniazdo wtykowe hermetyczne - zmywarka
- Gniazdo wtykowe hermetyczne - pralka
- Gniazdo telefoniczne
- Gniazdo internetowe
- Gniazdo telewizyjne
- Łącznik oświetleniowy 1-biegunowy
- Łącznik oświetleniowy schodowy
- Łącznik oświetleniowy hermetyczny
- Łącznik oświetleniowy 2-biegunowy
- Wypust oświetleniowy sufitowy - wiszący
- Wypust oświetleniowy ścienny
- Przycisk dzwonka
- Dzwonek - bez osprzętu
- Domofon
- Wentylator
- Wypust zasilający - Kurtyna powietrzna

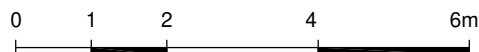

ściany działowe

ściany nośne i obudowy kominów

UWAGA:

Powierzchnie liczone wg. normy PN-ISO 9836:2015-12. Rysunek na podstawie projektu budowlanego.

Możliwe jest wystąpienie niewielkich zmian w projekcie wykonawczym lub na etapie realizacji.

Powierzchnia ogródka zawiera powierzchnię pod balkonem i schodami.

Schody – wymiar i kształt dostosowany do ukształtowania terenu.

Wyposażenie m.in: meble, biały montaż, urządzenia elek., drzwi wewnętrzne


przedstawiają jedynie przykładową aranżację i nie stanowią wyposażenia lokalu.

Wyposażenie i wielkość zaproponowanych urządzeń ma charakter orientacyjny.

Wyjście na taras/balkon/loggię/ogródek - możliwa różnica poziomów.

Niniejsza karta katalogowa nie stanowi oferty w rozumieniu przepisów Kodeksu Cywilnego.

OGRÓDEK 1
~30,00 m²

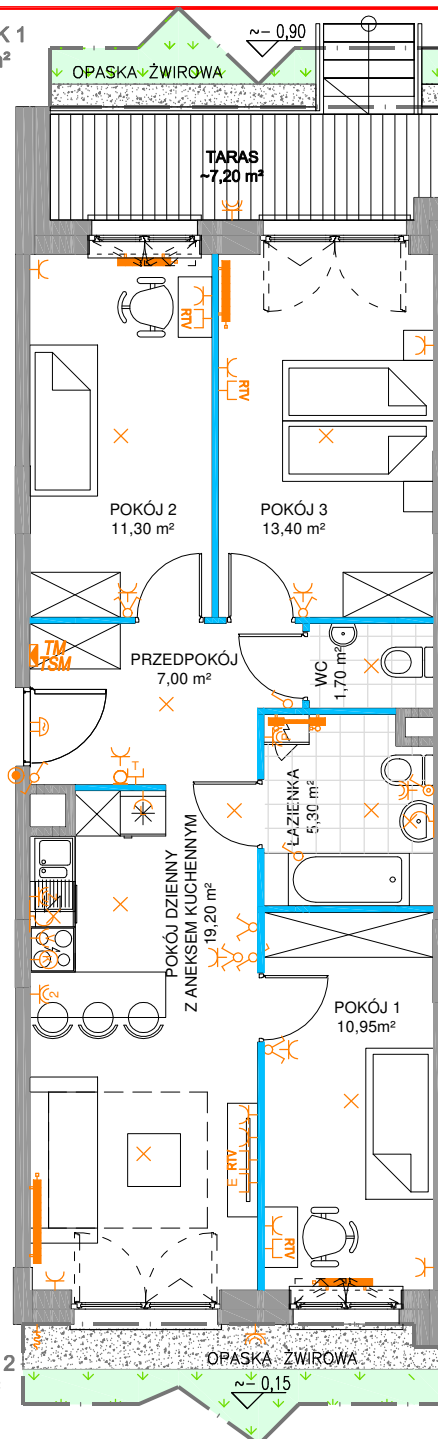

OGRÓDEK 2
~28,00 m²

Bud-Rim
DEVELOPMENT



Zielone Sady

Budynek przy ul. Wąskiej w Tarcynie

NR MIESZKANIA

7

BUDYNEK

2

KLATKA

C

PIĘTRO

PARTER

LICZBA POKOI

4

POWIERZCHNA UŻYTKOWA

68,85 m²

PRZEDPOKÓJ

7,00 m²

WC

1,70 m²

ŁAZIENKA

5,30 m²

POKÓJ 1

10,95 m²

POKÓJ 2

11,30 m²

POKÓJ 3

13,40 m²

POKÓJ DZIENNY Z ANEKSEM KUCH.

19,20 m²

TARAS

~7,20 m²

OGRÓDEK 1

~30,00 m²

OGRÓDEK 2

~28,00 m²

