


LEGENDA

- Grzejnik łazienkowy drabinkowy
- Grzejnik płytowy
- Zawór czerpalny wody zimnej
- TM**
TSM Tablica bezpiecznikowa
- Gniazdo wtykowe
- Gniazdo wtykowe podwójne
- Gniazdo wtykowe - okap
- Wypust zasilający - kuchnia indukcyjna
- Gniazdo wtykowe - lodówka
- Gniazdo wtykowe hermetyczne
- Gniazdo wtykowe hermetyczne podwójne
- Gniazdo wtykowe hermetyczne - zmywarka
- Gniazdo wtykowe hermetyczne - pralka
- Gniazdo telefoniczne
- Gniazdo internetowe
- Gniazdo telewizyjne
- Łącznik oświetleniowy 1-biegunowy
- Łącznik oświetleniowy schodowy
- Łącznik oświetleniowy hermetyczny
- Łącznik oświetleniowy 2-biegunowy
- Wypust oświetleniowy sufitowy - wiszący
- Wypust oświetleniowy ścienny
- Przycisk dzwonka
- Dzwonek - bez osprzętu
- Domofon
- Wentylator
- Wypust zasilający - Kurtyna powietrzna

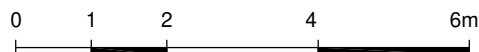

UWAGA:

Powierzchnie liczone wg. normy PN-ISO 9836:2015-12. Rysunek na podstawie projektu budowlanego.

Możliwe jest wystąpienie niewielkich zmian w projekcie wykonawczym lub na etapie realizacji.

Powierzchnia ogródka zawiera powierzchnię pod balkonem i schodami.


Schody – wymiar i kształt dostosowany do ukształtowania terenu.

Wyposażenie m.in: meble, biały montaż, urządzenia elek., drzwi wewnętrzne przedstawiają jedynie przykładową aranżację i nie stanowią wyposażenia lokalu.

Wyposażenie i wielkość zaproponowanych urządzeń ma charakter orientacyjny.

Wyjście na taras/balkon/loggię/ogródek - możliwa różnica poziomów.

Niniejsza karta katalogowa nie stanowi oferty w rozumieniu przepisów Kodeksu Cywilnego.

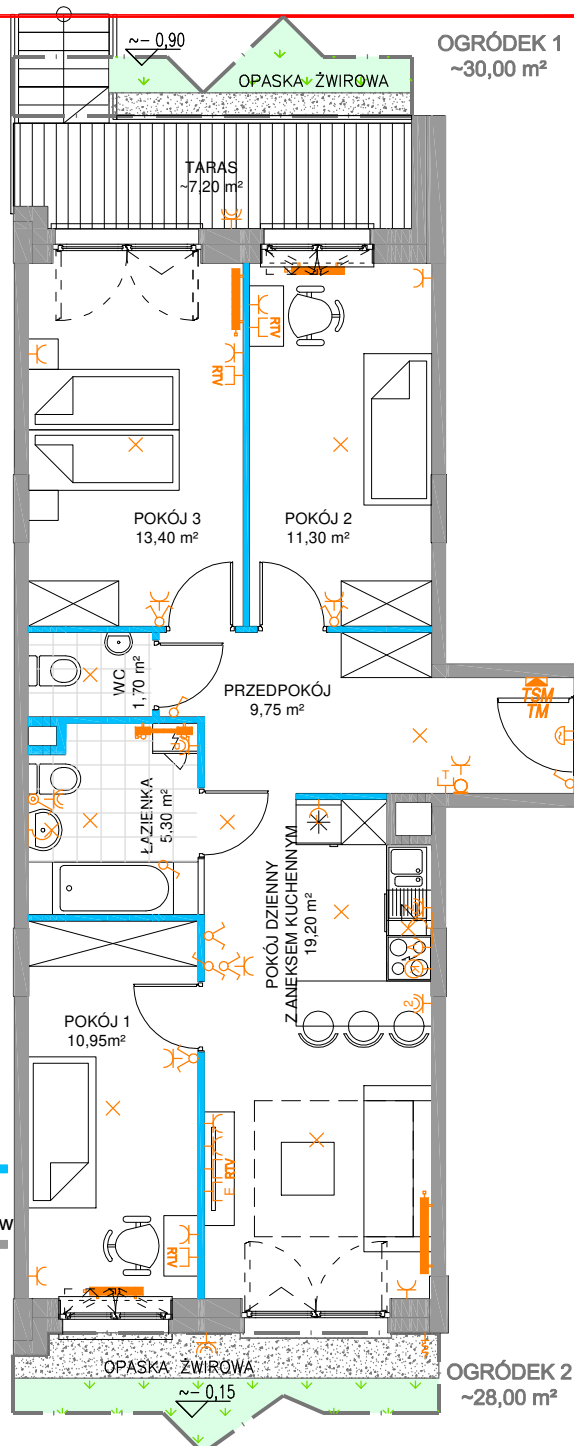

Zielone Sady

Budynek przy ul. Wąskiej w Tarcynie

NR MIESZKANIA	43
BUDYNEK	2
KLATKA	D
PIĘTRO	PARTER
LICZBA POKOI	4
POWIERZCHNA UŻYTKOWA	71,60 m²

PRZEDPOKÓJ	9,75 m ²
WC	1,70 m ²
ŁAZIENKA	5,30 m ²
POKÓJ 1	10,95 m ²
POKÓJ 2	11,30 m ²
POKÓJ 3	13,40 m ²
POKÓJ DZIENNY Z ANEKSEM KUCH.	19,20 m ²
TARAS	~7,20 m ²
OGRÓDEK 1	~30,00 m ²
OGRÓDEK 2	~28,00 m ²

