

LEGENDA

- Grzejnik łazienkowy drabinkowy
- Grzejnik płytowy
- Zawór ciepłej wody zimnej
- Tablica bezpiecznikowa
- TSM
- TSM
- Griazdo wrytkowe
- Griazdo wrytkowe podwójne
- Griazdo wrytkowe - okap
- Wypust zasilający - kuchnia indukcyjna
- Griazdo wrytkowe - lodówka
- Griazdo wrytkowe hermetyczne
- Griazdo wrytkowe hermetyczne podwójne
- Griazdo wrytkowe hermetyczne - zmywarka
- Griazdo wrytkowe hermetyczne - pralka
- Griazdo telefoniczne
- Griazdo internetowe
- Griazdo telewizyjne
- Łącznik oświetleniowy 1-biegunowy
- Łącznik oświetleniowy schodowy
- Łącznik oświetleniowy hermetyczny
- Łącznik oświetleniowy 2-biegunowy
- Wypust oświetleniowy sufitowy - wiszący
- Wypust oświetleniowy ścienny
- Przycisk dzwonka
- Dzwonek - bez osprzętu
- Dzwonek
- Wentylator
- Wypust zasilający - kurylna powietrzna
- KP



UWAGA:

Powierzchnie liczone wg normy PN-ISO 9836:2015-12. Rysunek na podstawie projektu budowlanego.

Możliwie jest wyśledzić niewielkich zmian w projekcie wykonawczym lub na etapie realizacji.

Powierzchnia ogrodek zawiera powierzchnię pod balkonem i schodami.

Schody – wymiar i kształt dostosowany do ukształtowania terenu.

Wypośazenie m.in.: meble, biały montaż, uzdatnienia elek., drzwi wewnętrzne


przedstawiają jedynie przykładową aranżację i nie stanowią wypośazenia lokalu.

Wypośazenie i wielkość zaproponowanych urządzeń ma charakter orientacyjny.

Wysięże na taras/balkon/ogrodek – możliwa różnica poziomów.

Niniejsza karta katalogowa nie stanowi oferty w rozumieniu przepisów Kodeksu Cywilnego.

OGRÓDEK 1
~30,00 m²

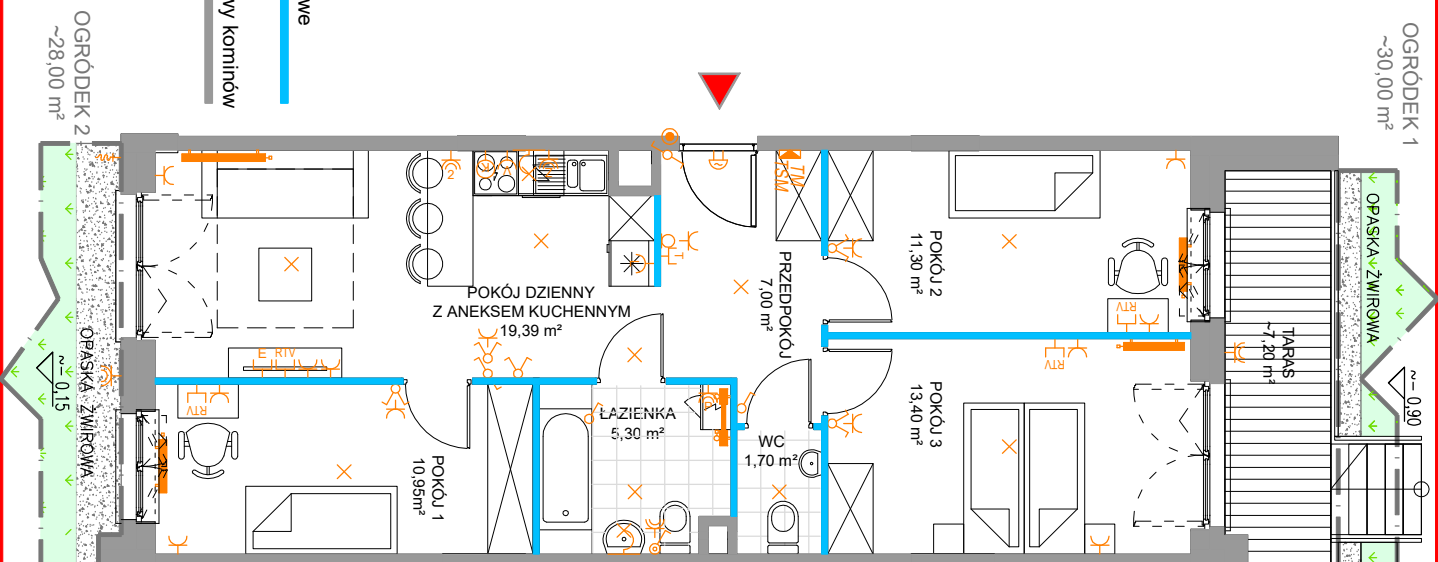

ściany nośne i obudowy komińów

ściany działowe

Budynek przy ul. Wąskiej w Tarczynie

Zielone Sady





Bud-Rim
DEVELOPMENT



NR MIESZKANIA

7
BUDYNEK 2
KLATKA C
PIĘTRO 4
LICZBA POKOI 4
POWIERZCHNIA UŻYTKOWA 69,04 m²

PRZEDPOKÓJ 7,00 m²
WC 1,70 m²
ŁAZIENKA 5,30 m²
POKÓJ 1 10,95 m²
POKÓJ 2 11,30 m²
POKÓJ 3 13,40 m²
POKÓJ DZIENNY Z ANEKSEM KUCHI. 19,39 m²
TARAS ~7,20 m²
OGRÓDEK 1 ~30,00 m²
OGRÓDEK 2 ~28,00 m²

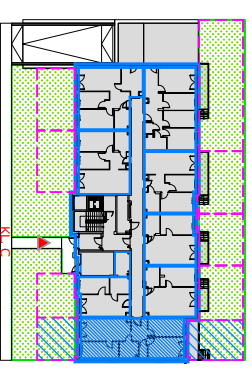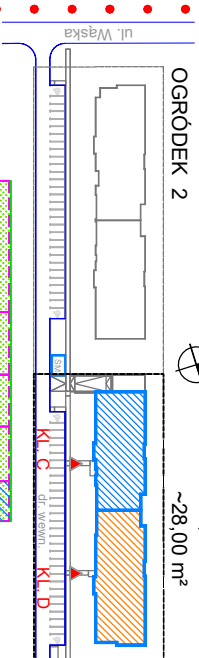

www.bud-rim.com.pl

15.03.2024