




NA WSPÓLNEJ

Wólka Grodziska, ul. Wspólna

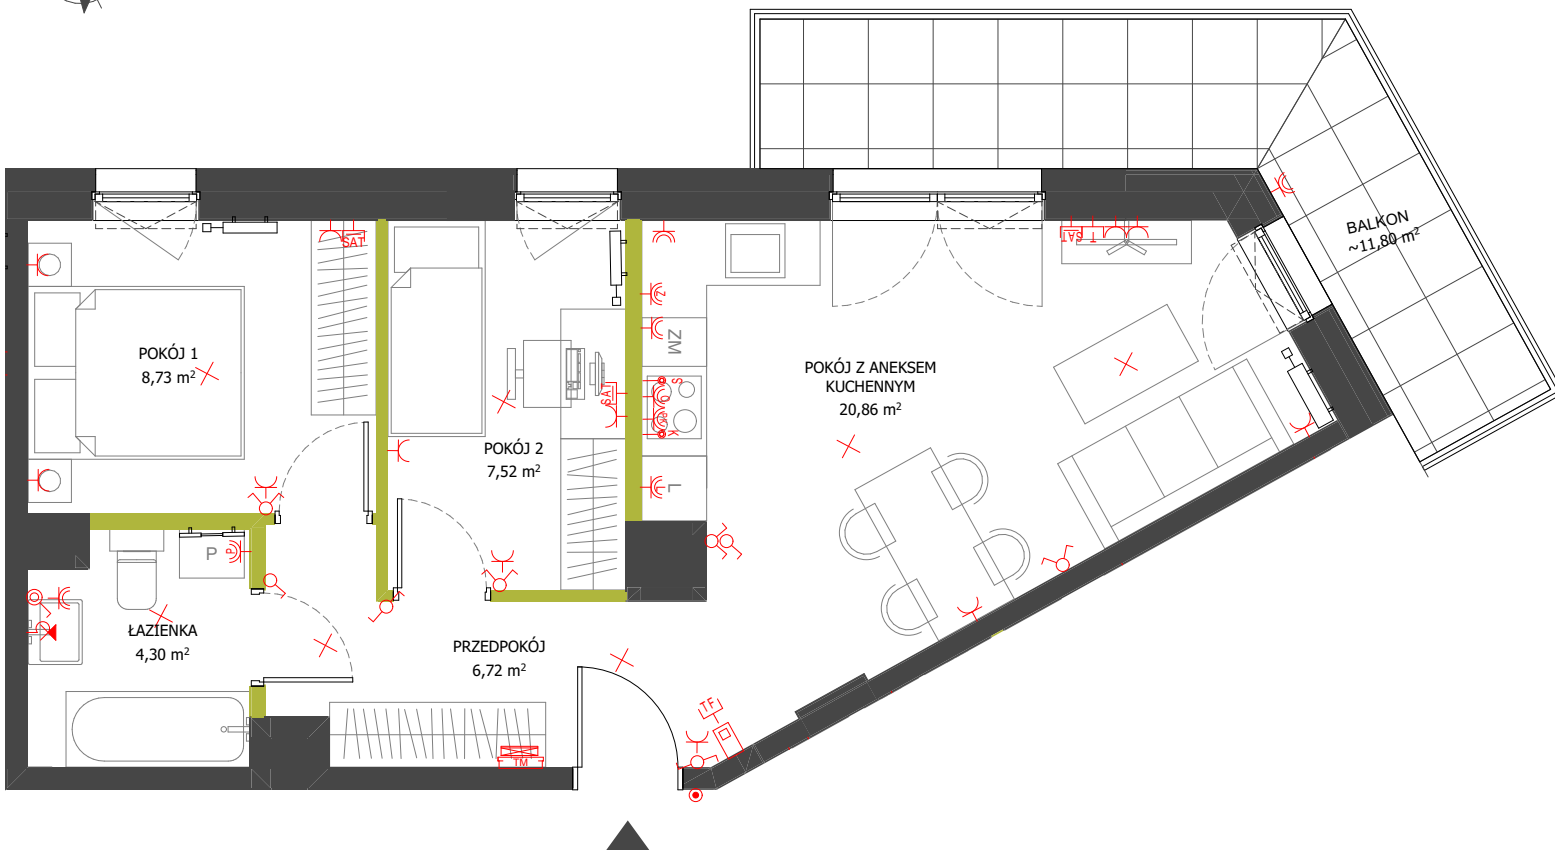

NUMER MIESZKANIA	A017
KLATKA	A
PIĘTRO	1
LICZBA POKOI	3

PRZEDPOKÓJ	6,72 m ²
POKÓJ Z ANEKSEM KUCHENNYM	20,86 m ²
POKÓJ 1	8,73 m ²
POKÓJ 2	7,52 m ²
ŁAZIENKA	4,30 m ²
POWIERZCHNIA UŻYTKOWA	48,13 m²
BALKON	~ 11,80 m ²

- Ściany działowe
 - Ściany nośne i obudowy kominów




WYPOSAŻENIE SANITARNE

- Grzejnik łazienkowy drabinkowy
- Grzejnik płytowy
- Zawór czerpalny wody zimnej

WYPOSAŻENIE ELEKTRYCZNE

- TM Tablica bezpiecznikowa mieszkaniowa
- TT Tablica teleteleczna

- Gniazdo wtykowe
- Gniazdo wtykowe - okap
- Gniazdo wtykowe IP44
- Gniazdo wtykowe IP44 - zmywarka
- Gniazdo wtykowe IP44 - piekarnik
- Gniazdo wtykowe IP44 - lodówka
- Łącznik oświetleniowy
- Łącznik oświetleniowy schodowy
- Łącznik oświetleniowy IP44
- Łącznik oświetleniowy 2-grupowy
- Wypust oświetleniowy sufitowy
- Wypust zasilający 3-fazowy - kuchnia indukcyjna
- Wypust zasilający oświetlenie szafek w kuchni
- Wypust oświetleniowy kinkiet - na wys. ~2,2 m
- Gniazdo podwójne RTV i SAT
- Gniazdo internetowe
- Przycisk dzwonka
- Domofon z gniazdem telefonicznym

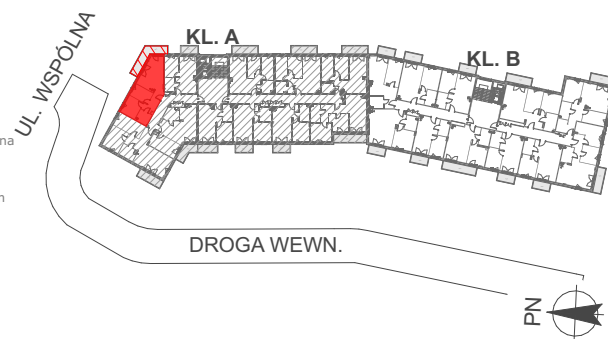

www.bud-rim.com.pl 02.08.2024

UWAGA:
 Powierzchnie liczone wg. normy PN-ISO 9836:2015-12. Rysunek na podstawie projektu budowlanego. Możliwe jest wystąpienie niewielkich zmian w projekcie wykonawczym lub na etapie realizacji.
 Wyposażenie m.in: meble, biały montaż, urządzenia elek., drzwi wewnętrzne przedstawiają jedynie przykładową aranżację i nie stanowią wyposażenia lokalu.
 Wyposażenie i wielkość zaproponowanych urządzeń ma charakter orientacyjny. Wyjście na taras/balkon/loggię/ogródek - możliwa różnica poziomów.
 Niniejsza karta katalogowa nie stanowi oferty w rozumieniu przepisów Kodeksu Cywilnego.