


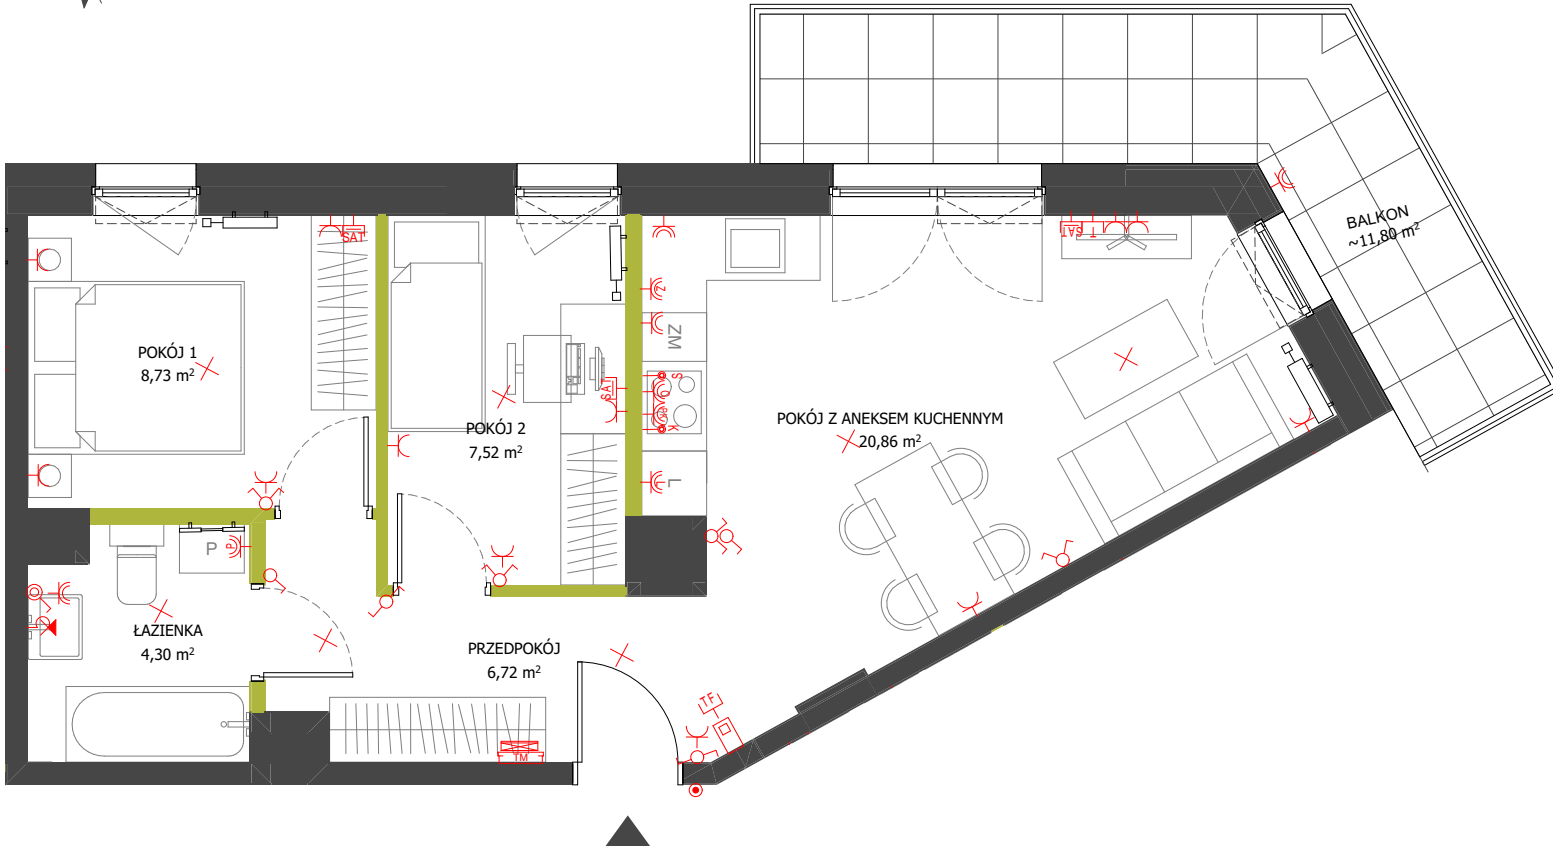

NA WSPÓLNEJ

Wólka Grodziska, ul. Wspólna



NUMER MIESZKANIA

A028

KLATKA

A

PIĘTRO

2

LICZBA POKOI

3

PRZEDPOKÓJ

6,72 m²

POKÓJ Z ANEKSEM KUCHENNYM

20,86 m²

POKÓJ 1

8,73 m²

POKÓJ 2

7,52 m²

ŁAZIENKA

4,30 m²

POWIERZCHNIA UŻYTKOWA

48,13 m²

BALKON

~ 11,80 m²

■ - Ściany działowe

■ - Ściany nośne i obudowy kominów


WYPOSAŻENIE SANITARNE

- Grzejnik łazienkowy drabinkowy
- Grzejnik płytowy
- Zawór czerpalny wody zimnej

WYPOSAŻENIE ELEKTRYCZNE

- TM Tablica bezpiecznikowa mieszkaniowa
- TT Tablica teleteleczna

- Gniazdo wtykowe
- Gniazdo wtykowe - okap
- Gniazdo wtykowe IP44
- Gniazdo wtykowe IP44 - zmywarka
- Gniazdo wtykowe IP44 - piekarnik
- Gniazdo wtykowe IP44 - lodówka
- Łącznik oświetleniowy
- Łącznik oświetleniowy schodowy
- Łącznik oświetleniowy IP44
- Łącznik oświetleniowy 2-grupowy
- Wypust oświetleniowy sufitowy
- Wypust zasilający 3-fazowy - kuchnia indukcyjna
- Wypust zasilający oświetlenie szafek w kuchni
- Wypust oświetleniowy kinkiet - na wys. ~2,2 m
- Gniazdo podwójne RTV i SAT
- Gniazdo internetowe
- Przycisk dzwonka
- Domofon z gniazdem telefonicznym

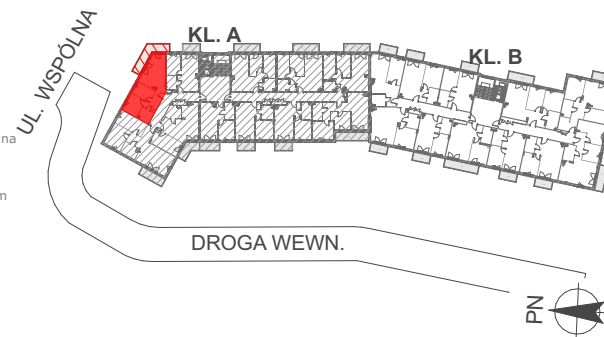

www.bud-rim.com.pl

02.08.2024

UWAGA:

Powierzchnie liczone wg. normy PN-ISO 9836:2015-12. Rysunek na podstawie projektu budowlanego. Możliwe jest wystąpienie niewielkich zmian w projekcie wykonawczym lub na etapie realizacji. Wyposażenie m.in: meble, biały montaż, urządzenia elek., drzwi wewnętrzne przedstawiają jedynie przykładową aranżację i nie stanowią wyposażenia lokalu. Wyposażenie i wielkość zaproponowanych urządzeń ma charakter orientacyjny. Wyjście na taras/balkon/loggię/ogródek - możliwa różnica poziomów. Niniejsza karta katalogowa nie stanowi oferty w rozumieniu przepisów Kodeksu Cywilnego.